


SEÇÃO TRANSVERSAL
ESCALA 1/1000

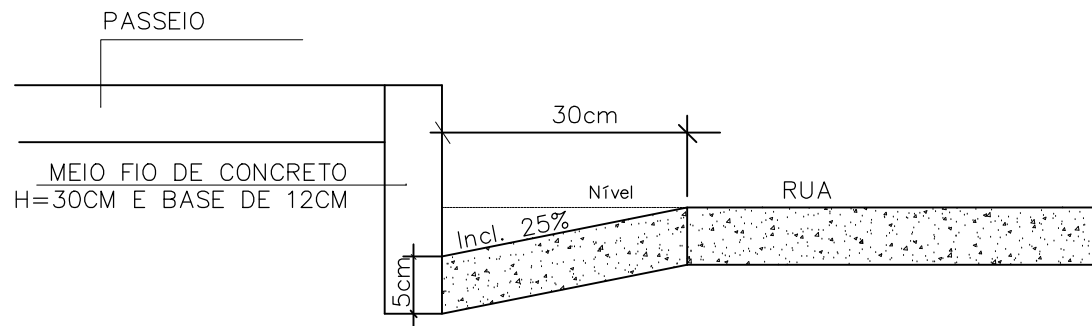

DET. (SARJETA)
ESCALA 1/1000

Corte Transversal - Ruas	
Rua Didácio Moraria Trecho I	
Miravânia - MG	Data: 19/11/2015
Resp. Téc:	Escala: 1/300
	Proprietário:
Leonardo Mont'Alvão Mota Crea - MG 173.163/D	Município de Miravânia