


# SEÇÃO TRANSVERSAL

## ESCALA 1/1000

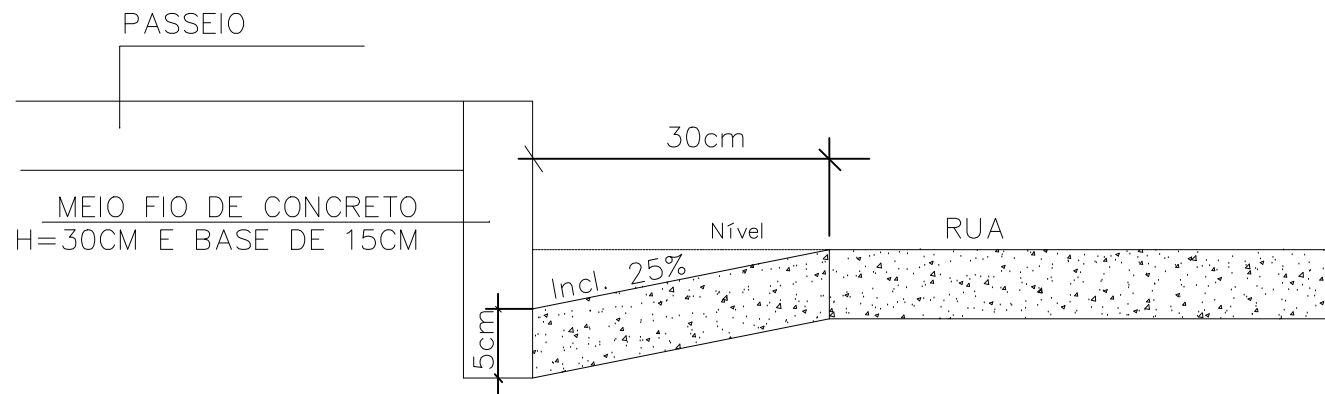

# DET. (SARJETA)

## ESCALA 1/1000

| Corte Transversal - Ruas                        |                        |
|---|------------------------|
| Rua Didácio Moraria                             |                        |
| Miravânia - MG                                  | Data: 31/03/2016       |
| Resp. Téc:                                      | Escala: Indicada       |
|   | Proprietário:          |
| Leonardo Mont'Alvão Mota<br>Crea - MG 173.163/D | Município de Miravânia |