
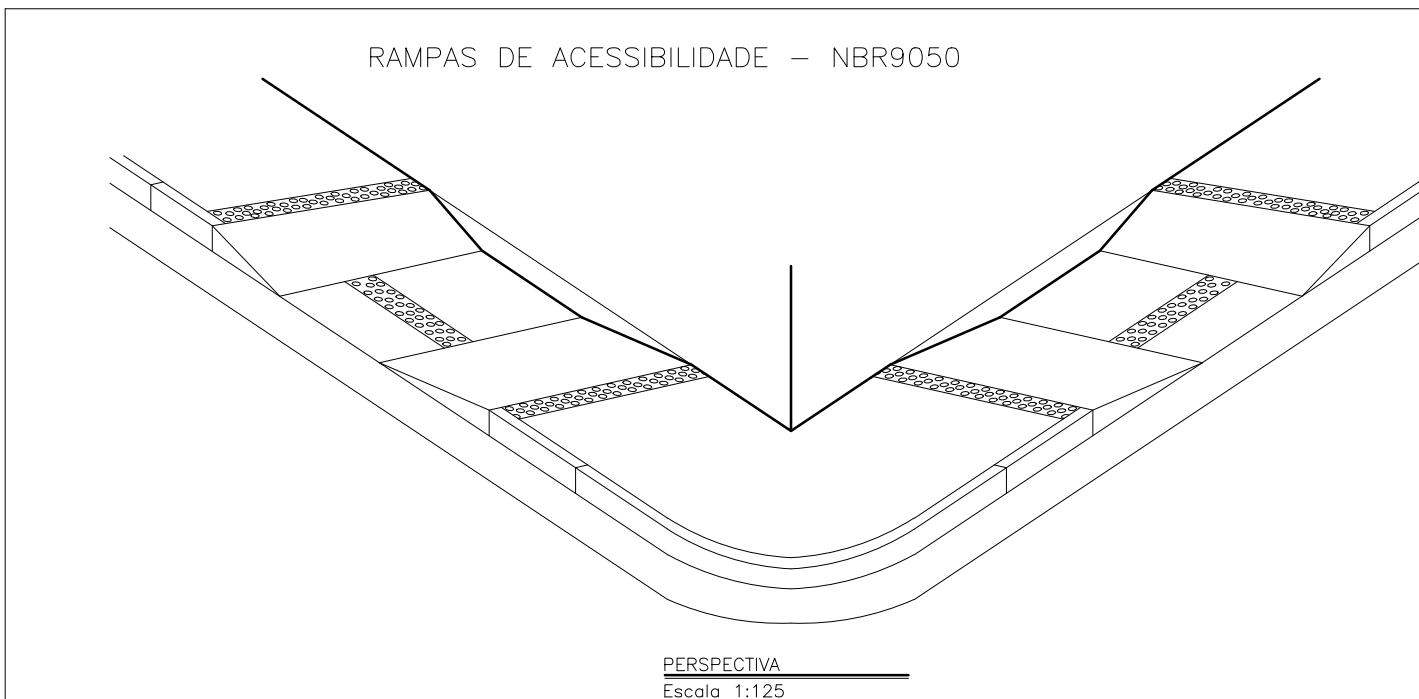


RAMPAS DE ACESSIBILIDADE – NBR9050

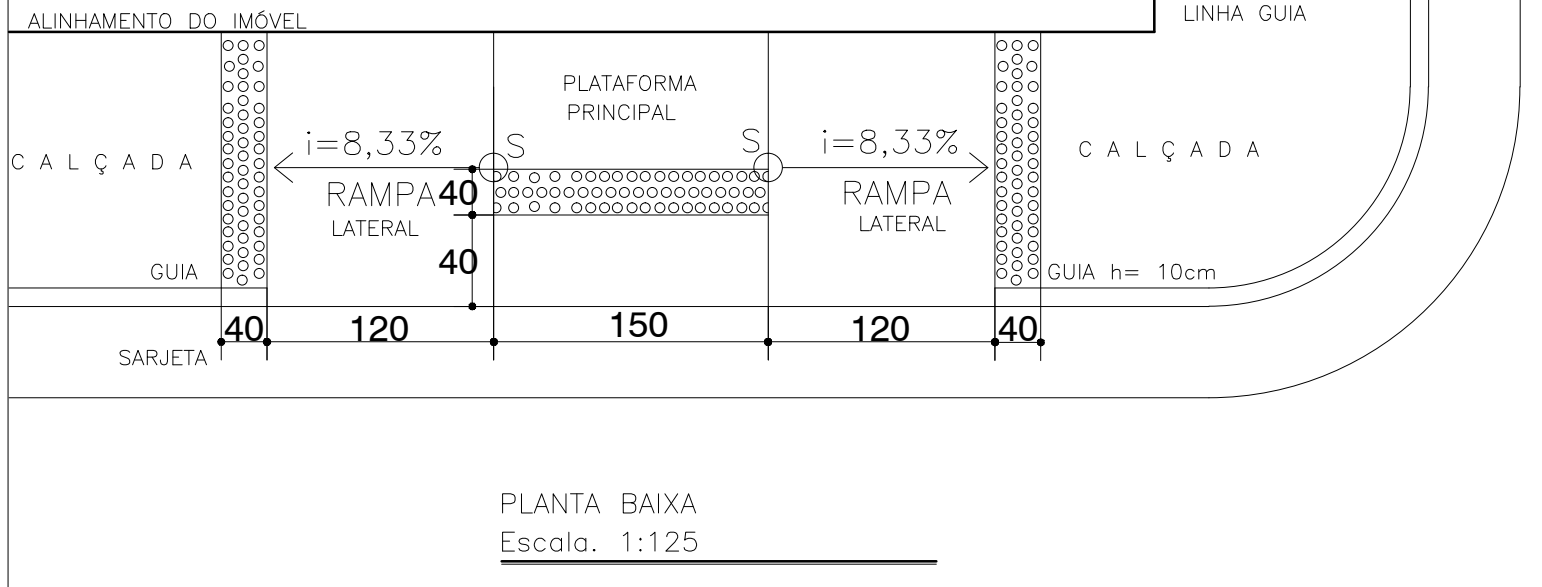

PROJETO DE PAVIMENTAÇÃO DETALHE RAMPA DE ACESSIBILIDADE PREFEITURA MUNICIPAL DE MIRAVÂNIA/MG	
LOCAL: COMUNIDADE RURAL BREJO, PANELINHA 1 E 2.	DATA: 04/10/2015 ESCALA INDICADA
RESP. TÉCNICO:	PROPRIETÁRIO:
Leonardo Mont'Alvão Mata Engenheiro Civil CREA – MG 173.163/D	RAIMUNDO NONATO PEREIRA LUNA MUNICÍPIO DE MIRAVÂNIA – MG