


SEÇÃO TRANSVERSAL
ESCALA 1/500



DET. (SARJETA)
ESCALA 1/500

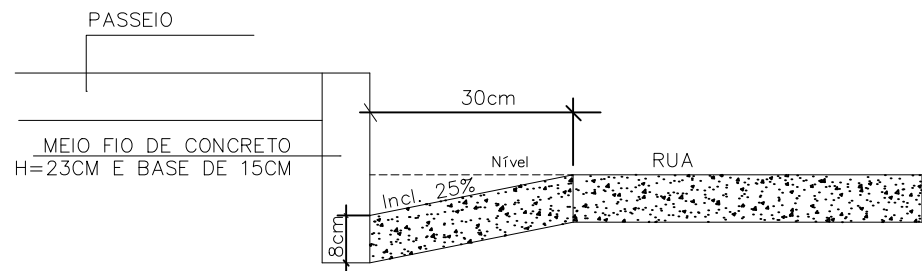

PROJETO DE PAVIMENTAÇÃO

CORTE TRANSVERSAL - DETALHES

PREFEITURA MUNICIPAL DE MIRAVANIA/MG

LOCAL: BREJÃO	DATA: 04/10/2015
RUA A	ESCALA INDICADA
RESP. TÉCNICO=	PROPRIETÁRIO:
Leonardo Mant'Alvão Mata Engenheiro Civil CREA - MG 173.163/D	RAIMUNDO NONATO PEREIRA LUNA MUNICÍPIO DE MIRAVANIA - MG