


SEÇÃO TRANSVERSAL
ESCALA 1/500



DET. (SARJETA)
ESCALA 1/500

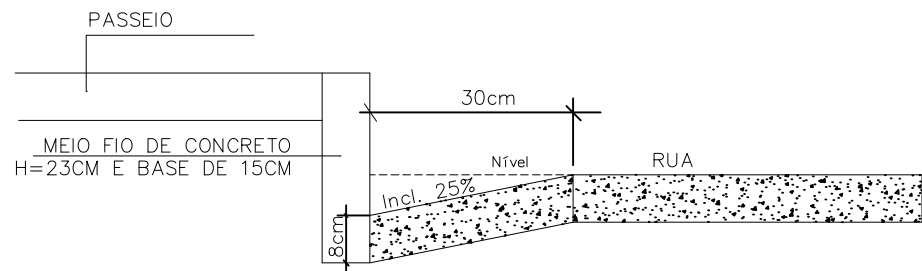

PROJETO DE PAVIMENTAÇÃO

CORTE TRANSVERSAL - DETALHES

PREFEITURA MUNICIPAL DE MIRAVANIA/MG

LOCAL: COMUNIDADE RURAL PANELINHA II

DATA: 04/10/2015

RUA D

ESCALA INDICADA

RESP. TÉCNICO=

PROPRIETÁRIO:

Leonardo Mant'Alvão Mata
Engenheiro Civil CREA - MG 173.163/D

RAIMUNDO NONATO PEREIRA LUNA
MUNICÍPIO DE MIRAVANIA - MG