


SEÇÃO TRANSVERSAL
ESCALA 1/500



DET. (SARJETA)
ESCALA 1/500

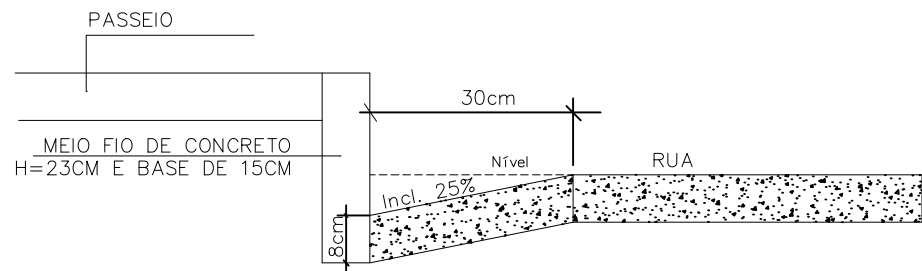

PROJETO DE PAVIMENTAÇÃO
CORTE TRANSVERSAL - DETALHES
PREFEITURA MUNICIPAL DE MIRAVANIA/MG

LOCAL: PANELINHA 2	DATA: 04/10/2015
RUA I	ESCALA INDICADA
RESP. TÉCNICO=	PROPRIETÁRIO:
Leonardo Mant'Alvão Mata Engenheiro Civil CREA - MG 173.163/D	RAIMUNDO NONATO PEREIRA LUNA MUNICÍPIO DE MIRAVANIA - MG