


SEÇÃO TRANSVERSAL
ESCALA 1/500



DET. (SARJETA)
ESCALA 1/500

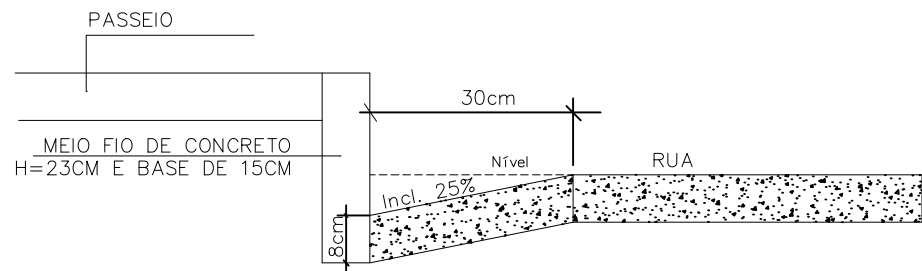

PROJETO DE PAVIMENTAÇÃO

CORTE TRANSVERSAL - DETALHES

PREFEITURA MUNICIPAL DE MIRAVANIA/MG

LOCAL: COMUNIDADE RURAL PANELINHA II

RUA K

RESP. TÉCNICO=

Leonardo Mant'Alvão Mata
Engenheiro Civil CREA - MG 173.163/D

DATA: 04/10/2015

ESCALA INDICADA

PROPRIETÁRIO:

RAIMUNDO NONATO PEREIRA LUNA
MUNICÍPIO DE MIRAVANIA - MG