


SEÇÃO TRANSVERSAL  
ESCALA 1/500



DET. (SARJETA)  
ESCALA 1/500

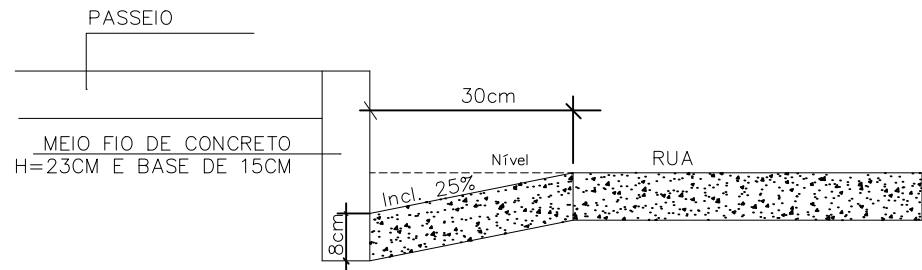

PROJETO DE PAVIMENTAÇÃO  
CORTE TRANSVERSAL - DETALHES  
PREFEITURA MUNICIPAL DE MIRAVANIA/MG

LOCAL: PANELINHA 1	DATA: 04/10/2015
ENTRADA - TRECHO 1	ESCALA INDICADA
RESP. TÉCNICO=	PROPRIETÁRIO:
Leonardo Mant'Alvão Mata Engenheiro Civil CREA - MG 173.163/D	RAIMUNDO NONATO PEREIRA LUNA MUNICÍPIO DE MIRAVANIA - MG