


SEÇÃO TRANSVERSAL
ESCALA 1/500



DET. (SARJETA)
ESCALA 1/500

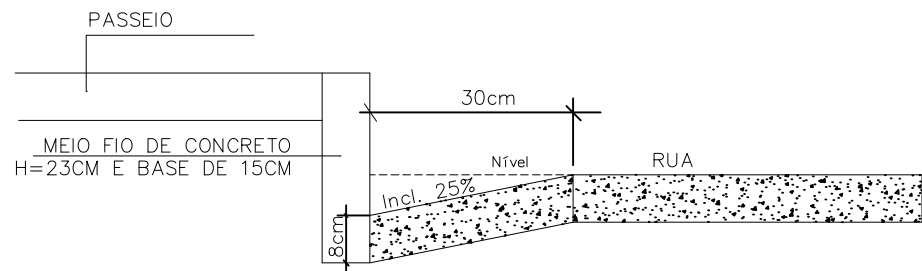

PROJETO DE PAVIMENTAÇÃO
CORTE TRANSVERSAL - DETALHES
PREFEITURA MUNICIPAL DE MIRAVANIA/MG

| | |
|--|---|
| LOCAL: PANELINHA 1 | DATA: 04/10/2015 |
| ENTRADA - TRECHO 2 | ESCALA INDICADA |
| RESP. TÉCNICO= | PROPRIETÁRIO: |
| Leonardo Mant'Alvão Mata Engenheiro Civil CREA - MG 173.163/D | RAIMUNDO NONATO PEREIRA LUNA MUNICÍPIO DE MIRAVANIA - MG |